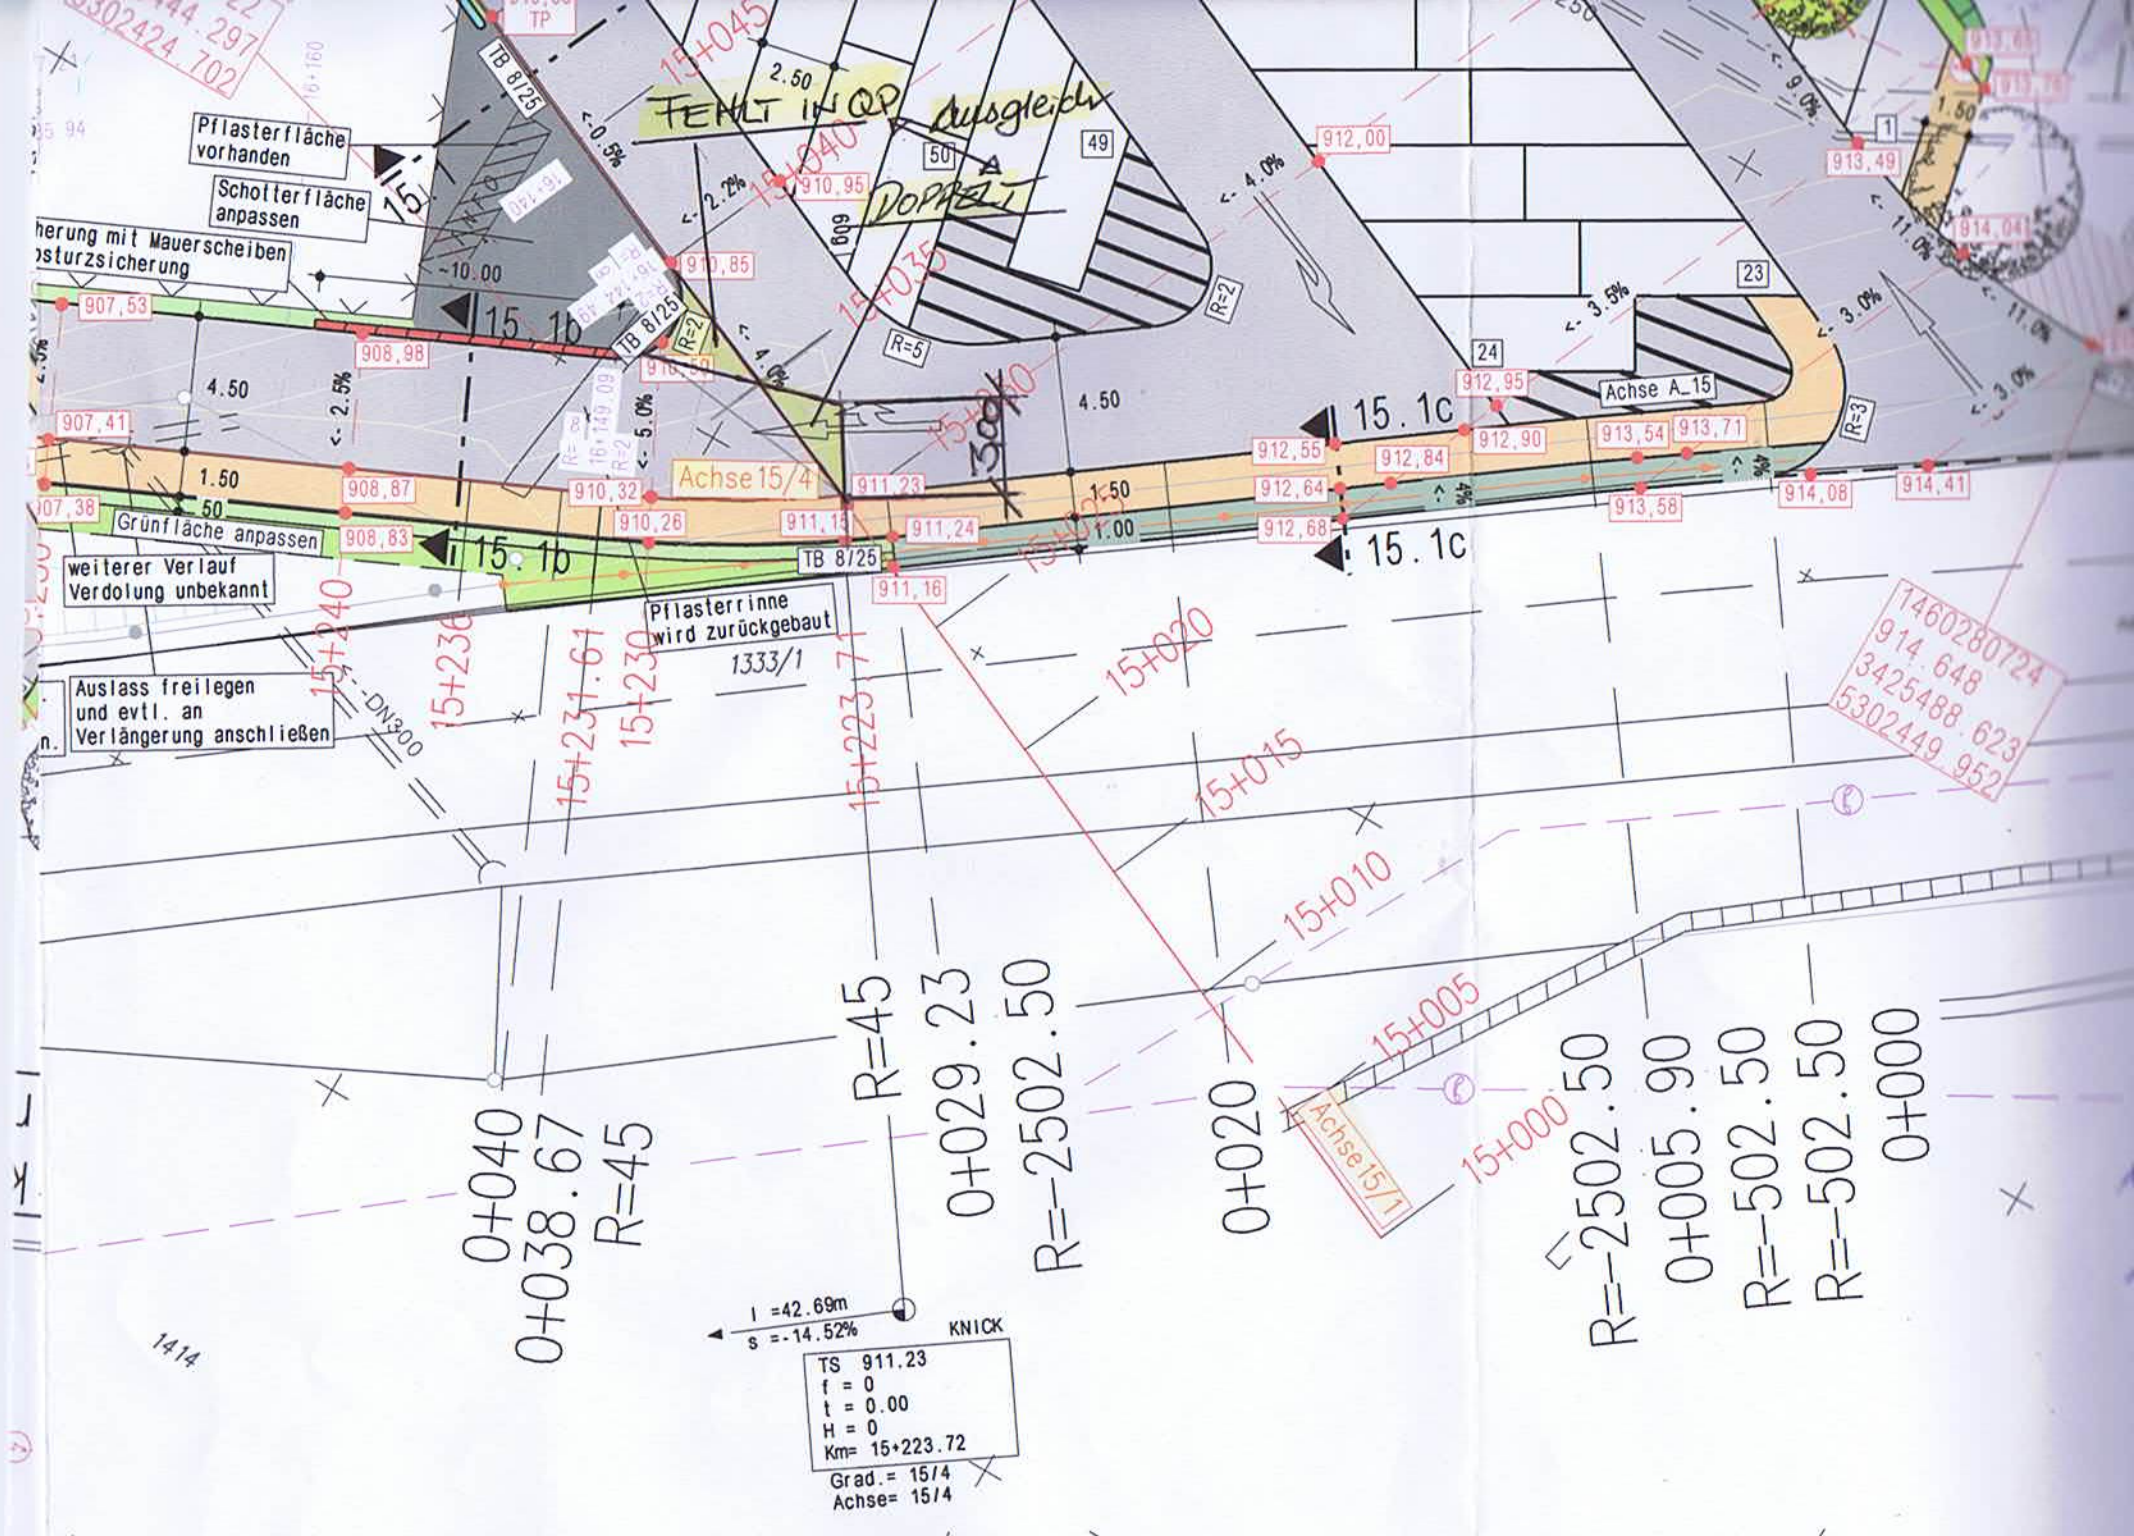

FEHLT IN QP
ausgleich
DOPPELT
Pflasterfläche vorhanden
Schotterfläche anpassen
herung mit Mauerscheiben
osturzsicherung
Grünfläche anpassen
weiterer Verlauf Verdolung unbekannt
Auslass freilegen und evtl. an Verlängerung anschließen
Pflasterrinne wird zurückgebaut
1333/1
Achse 15/4
Achse A_15
Achse 15/1
TB 8/25
15.1b
15.1c
15+045
15+040
15+035
15+030
15+020
15+015
15+010
15+005
15+000
15+240
15+236
15+231.61
15+230
15+223.71
R=45
0+040
0+038.67
R=45
0+029.23
R=-2502.50
0+020
R=-2502.50
0+005.90
R=-502.50
R=-502.50
0+000
l =42.69m
s =-14.52%
KNICK
TS 911.23
f = 0
t = 0.00
H = 0
Km= 15+223.72
Grad.= 15/4
Achse= 15/4
1460280724
914.648
3425488.623
5302449.952
1414